


Faux-Plafond lisse

Faux-Plafond microperforé

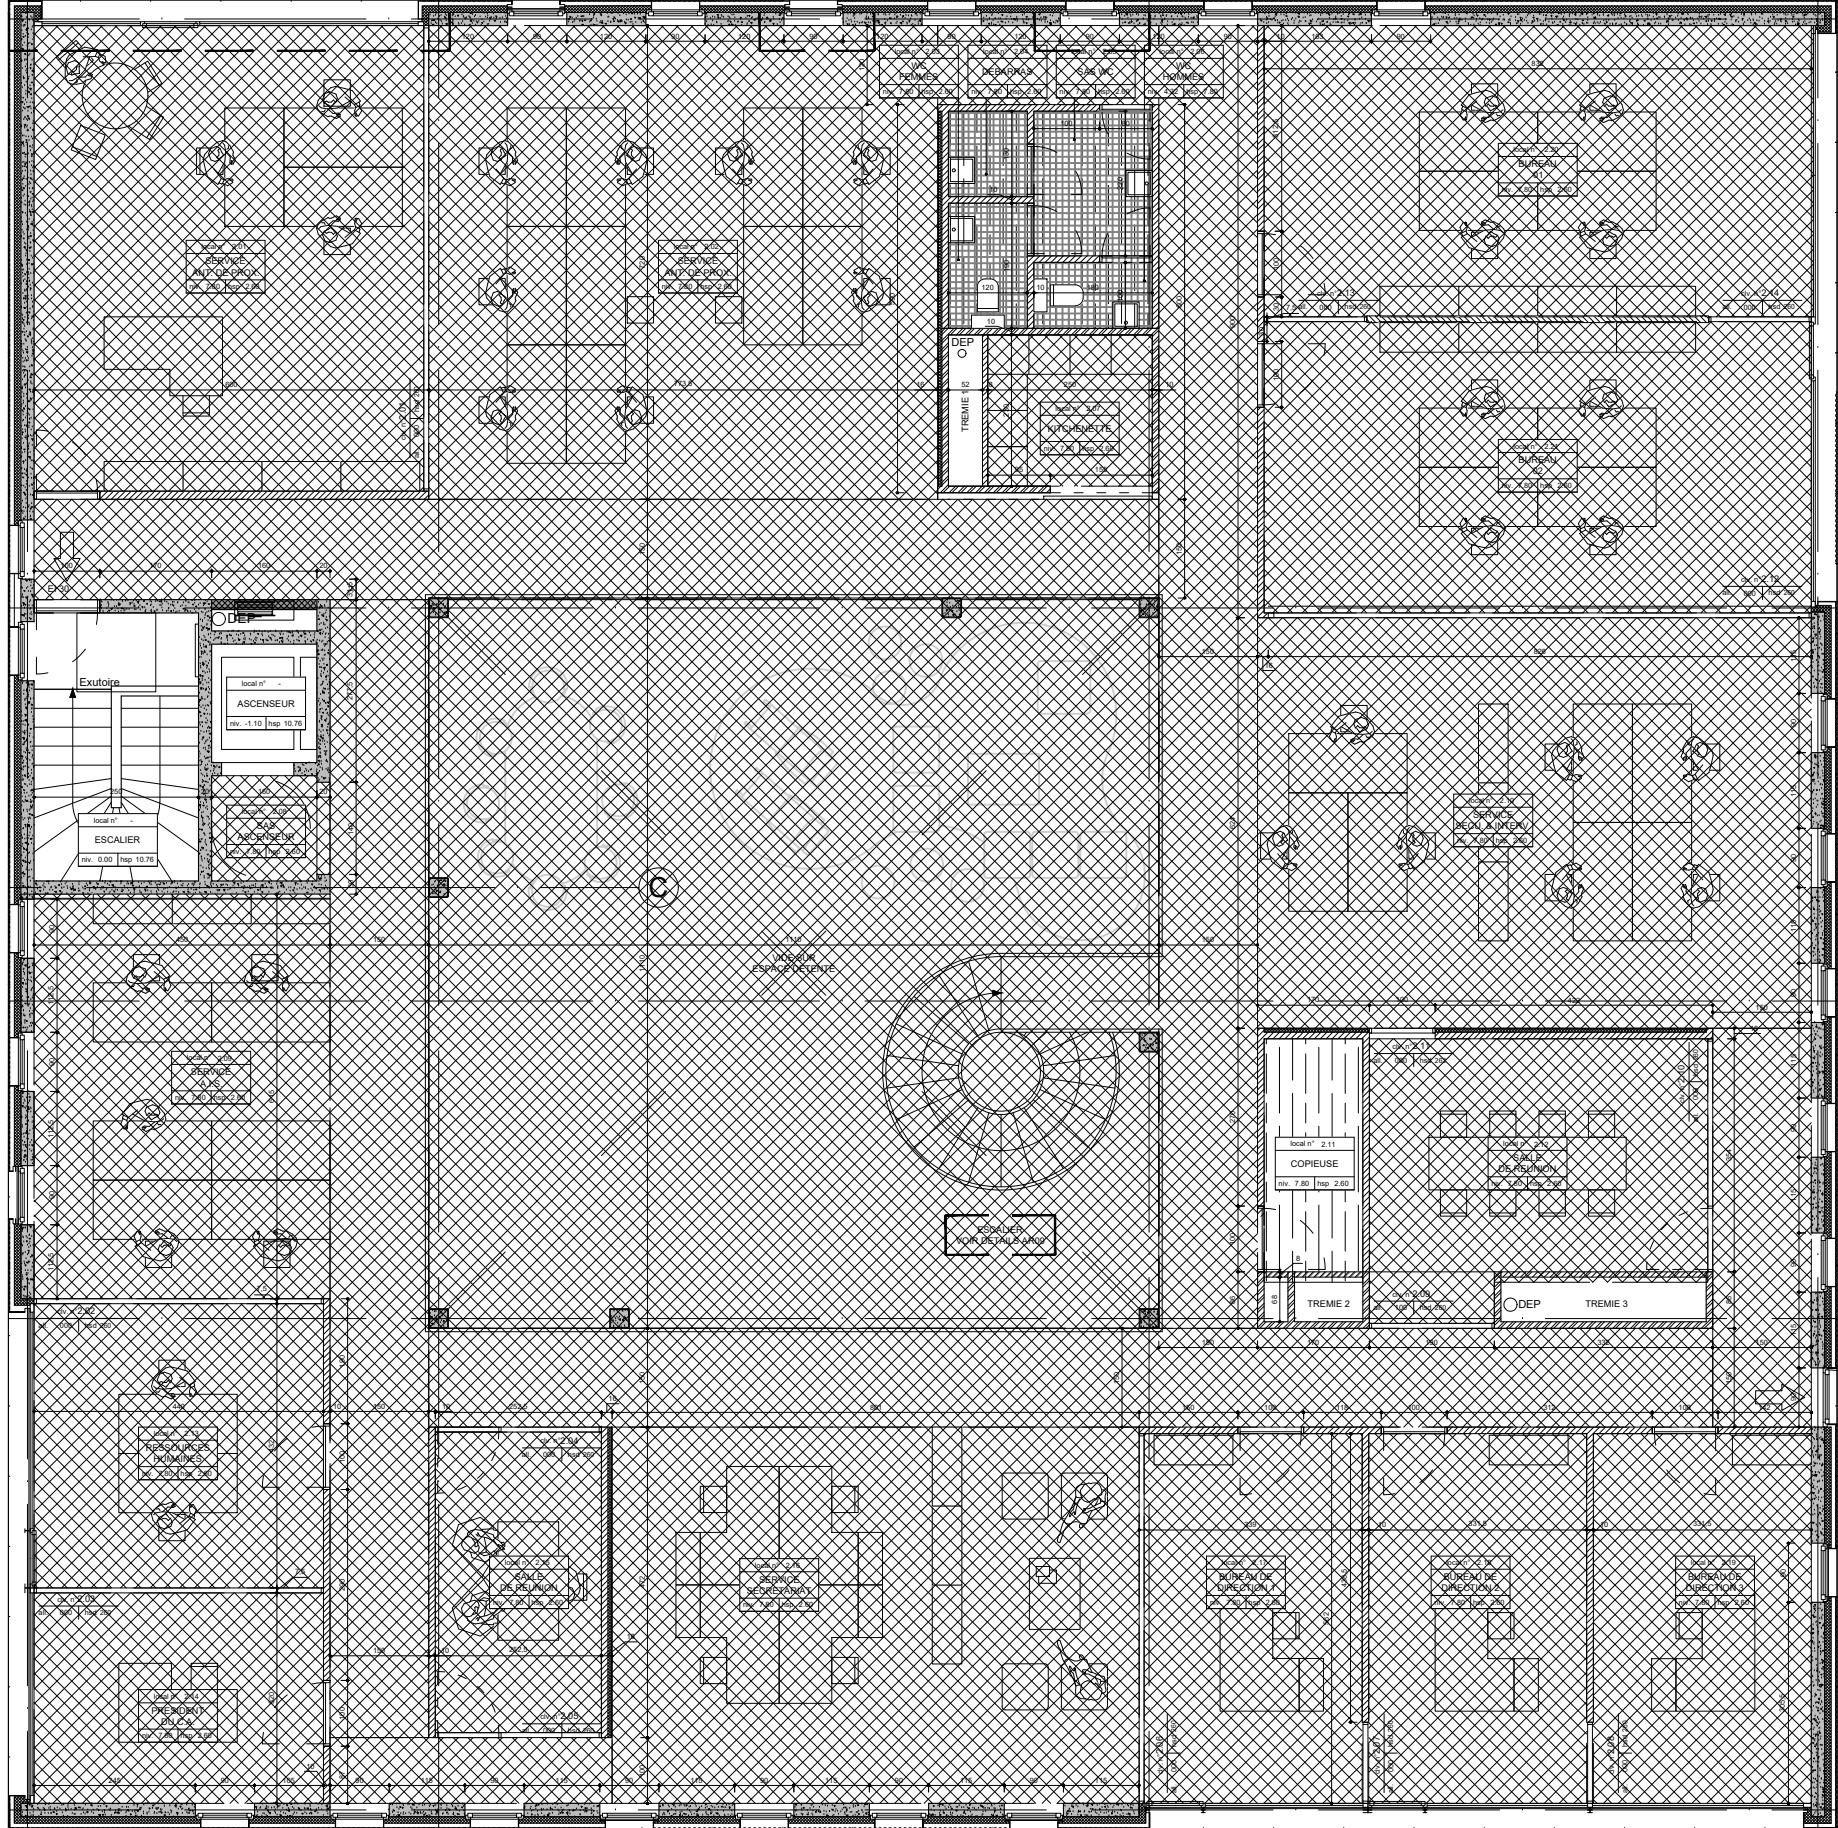

Plan des faux plafonds R+2

|   |   |                                                             |   |                             |             |
|---|---|-------------------------------------------------------------|---|-----------------------------|-------------|
| ARCHITECTE<br>Atelier d'architecture MATADOR s.p.r.l.<br>Avenue Van Volxem, 264/A2<br>B-1190 Bruxelles<br>t: +32 2 534 30 84 f: + 32 2 534 88 58<br>info@matador.be<br><div>matador</div> | PROJET<br>Construction d'un nouveau siège administratif et technique<br>Avenue du Millénaire - 7011 Ghlin (Mons)<br>MAITRE DE L'OUVRAGE<br>Toit & Moi<br>Place du Chapitre 2,<br>7000 Mons | PHASE<br><b>Dossier d'adjudication</b><br>Carnet de détails | REFERENCE   | DATE<br>13/11/2017          |             |
|   |   |                                                             | INTITULE<br>Plan faux-plafond R+2   | ECHELLE<br>1/20             |             |
|   |   |                                                             | POSITION<br>Batiment R+2   | CARNET DE DETAILS<br>AR14.F |             |
|   |   |                                                             | Les travaux sont à exécuter conformément aux clauses techniques du Cahiers des Charges.<br>Les cotes sont à vérifier par les entrepreneurs; en cas d'erreurs ou d'omission, ceux-ci<br>sont tenus d'en prévenir les architectes avant exécution. Les entrepreneurs ont la<br>responsabilité de vérifier les grandeurs réelles des constructions réalisées ou existantes. | INDEXE<br>A                 | FICHE<br>27 |